


B = sparing -10 mm

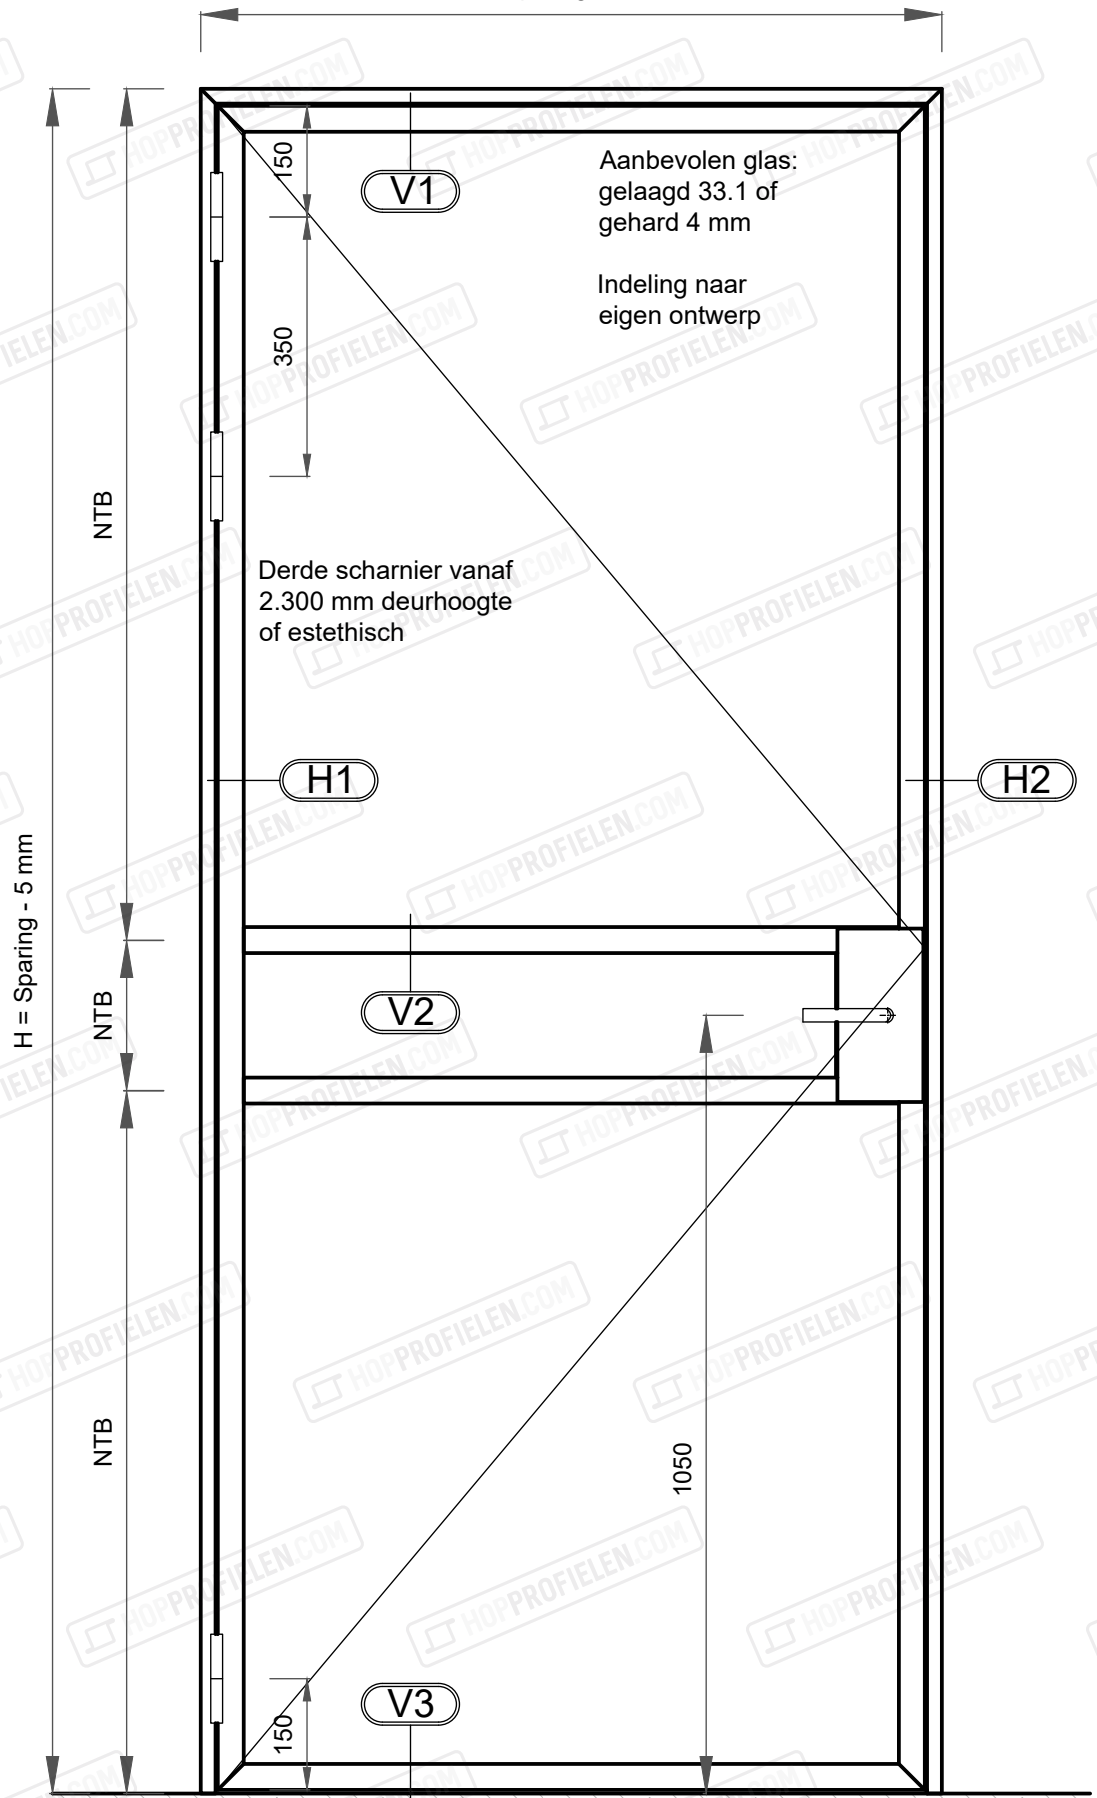

Aanbevolen glas:
gelaagd 33.1 of
gehard 4 mm

Indeling naar
eigen ontwerp

Derde scharnier vanaf
2.300 mm deurhoogte
of esthetisch

H = Sparing - 5 mm

1050

V1

350

150

150

H1

H2

V2

V3

NTB

NTB

NTB